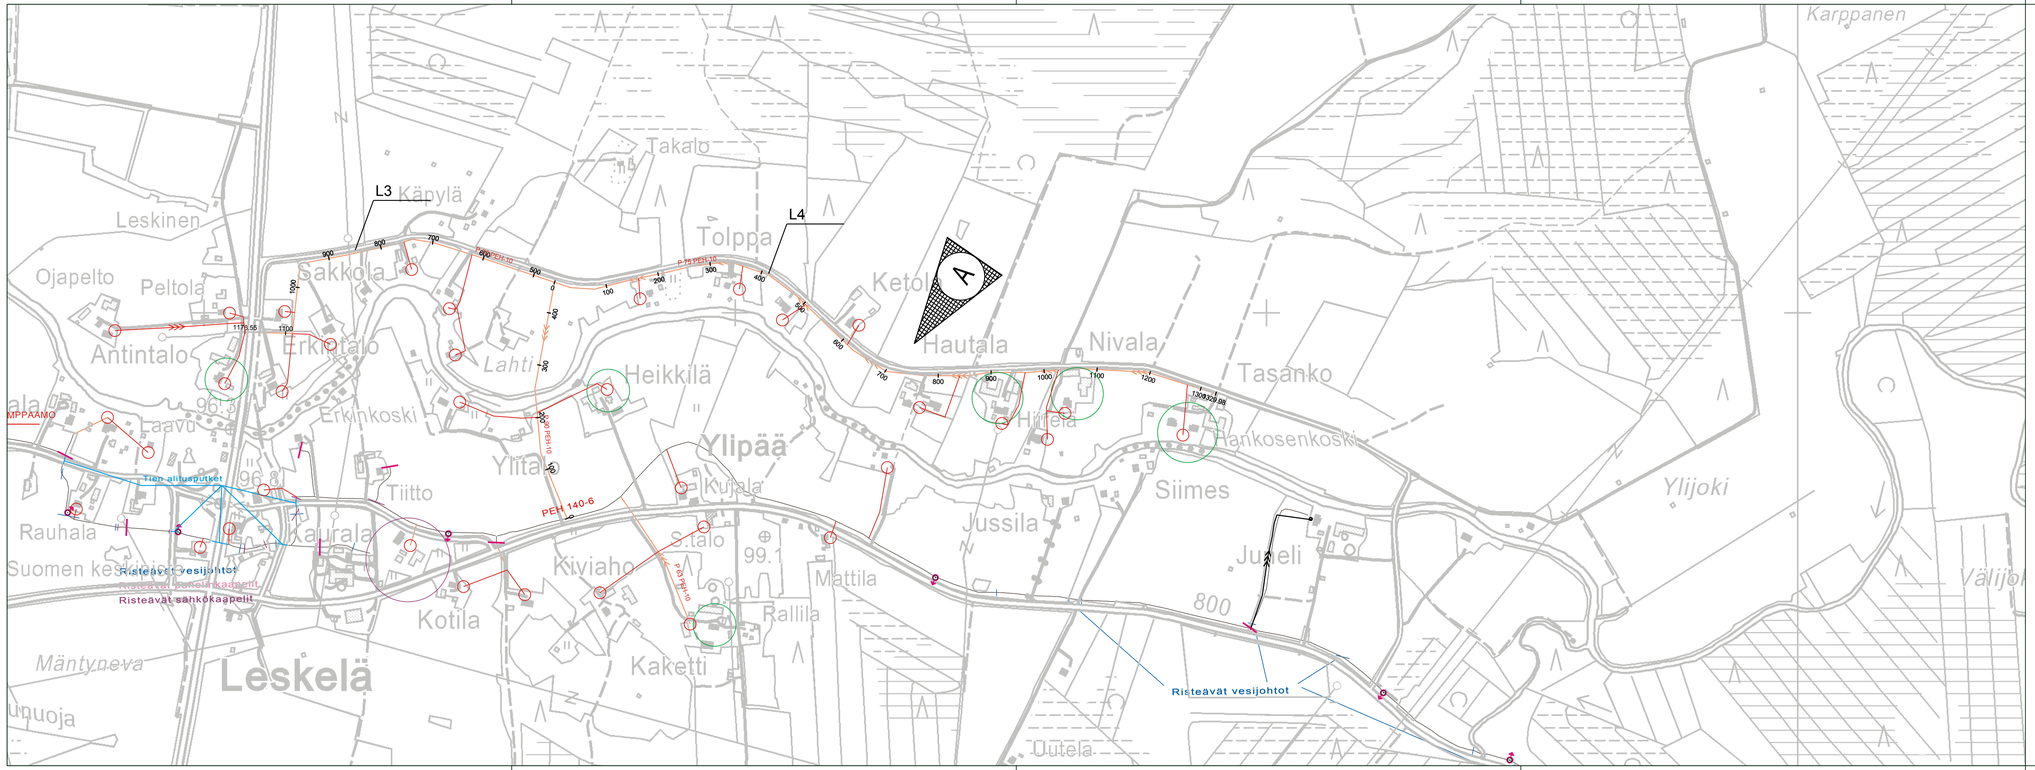

- Pienpumppaamo
- Linjapumppaamo
- Paineviemäri
- Viettoviemäri
- Vesijohto
- Huuhteluyhde
- Maatila / Karjatila
- Huoltamo

A Runkolinjojen muutos ja paalutus 4.1.2010

Tilaaja: **SIIKALATVAN KESKUSPUHDISTAMO OY**	Työn nimi: **SIIKALATVAN HAJA-ASUTUS-ALUEEN PAINEVIEMÄRÖINTI**
Tutkimus / Hyväksynyt	Työn kohde: PIIPPOLAN KYLÄ / LESKELÄ / YLIPÄÄNTIE
PMP **POHJATUTKIMUS- JA MITTAUSPALVELU OY** Paulaharjuntie 22 90530 OULU 08-347 019 fax. 08-347 024	Piirustuksen sisältö: YLEISSUUNNITELMAKARTTA 1:5000
Pvm: 23.12.2008 / Piirt.: HPo	Koord. järj.: KKJ / Kork. järj.:
Suun: PERTTI HÄIKIÖ / Tark:	Piirustuksen n:o: 8